

DE MEEST BETROKKEN MAKELAARS

# BOTTERBOULEVARD 207

HAARLEM



▶ SENSATIONEEL PENTHOUSE MET EEN OVERWELDIGD UITZICHT!



**PARKHAGE**   
MAKELAARS

WELKOM BIJ

# PARKHAGE

MAKELAARS



AANKOOP



VERKOOP



VERHUUR

## MAAK KENNIS MET UW MAKELAAR

Mijn trackrecord in de makelaardij gaat nogal wat jaren terug. Ik begon bij een NVM makelaarskantoor in Bloemendaal/Aerdenhout en werd in 1995 zelfstandig makelaar. Waar ik na zoveel jaar nog elk dag blij van word, is het persoonlijk contact met zoveel verschillende mensen die mij om advies vragen. Van jong tot oud en van ondernemer tot gezin, ieder heeft z'n eigen wensen die om een specifieke aanpak vragen. Het is voor mij steeds weer een uitdaging om bij elke koop- of verkoopopdracht alle facetten van het makelaarsvak perfect uit te werken. Dan gaat het om juridische kennis, bouwkundig inzicht en standvastige prijsonderhandeling. Maar ook om psychologisch inzicht en sociale vaardigheden. De samenwerking met het team van Parkhage& geeft een positieve impuls. De dynamiek van mijn vak blijft een uitdaging, we ontwikkelen voortdurend onze kennis en ervaring op het gebied van wetgeving, sociale media, consumentengedrag en duurzaamheidsmaatregelen voor natuur & milieu. Ik vind het belangrijk om steeds weer de feiten te onderzoeken. Als we ons doel bereiken, dan krijg ik elke keer een yes-gevoel!



**MARJA MULLER**  
KRMT

06 54 93 40 16  
marja@parkhage.nl

▶ "ALLE FACETTEN BIJ AANKOOP EN VERKOOP TOT IN DE PUNTJES VERZORGEN."

**Favoriete plek:** Ik ben geboren in Haarlem en opgegroeid in Heemstede. Steeds weer geniet ik van de mooie bosrijke gebieden en de weidse omgeving, zoals het Groenendaalse bos, het landgoed Elswout en de Haarlemmerhout en de nabijheid van het strand. Ik vaar graag 'een rondje Haarlem' over het Spaarne. En soms een tocht naar Amsterdam via de Kolksluis Spaarndam, de oudste nog werkende sluis in Europa.

## KENMERKEN

Woonoppervlakte **154 m<sup>2</sup>**

Inhoud **519 m<sup>3</sup>**

Tuin oppervlakte **60 m<sup>2</sup>**

Bouwjaar **2016**

Aantal slaapkamers **4**

**Vraagprijs: € 885.000 k.k.**



## OMSCHRIJVING

Sensationeel penthouse (154 m<sup>2</sup>) van bijzondere architectuur, opgeleverd in 2016.

Het appartement is gelegen op de 7e verdieping en biedt een overweldigend vrij uitzicht naar de Hekslootpolder, een uniek veenweidegebied tussen Haarlem en Spaarndam, alsmede over de rivier het Spaarne en aan de zuid/westzijde naar de historische binnenstad van Haarlem.

Het appartement biedt twee terrassen (totale buitenruimte 60 m<sup>2</sup>): het grote terras (Z/O) van ca. 30 m<sup>2</sup> aan de woonkamerzijde en een terras (Z/W) van ca. 10 m<sup>2</sup> aan de slaapkamerzijde.

Er is (uniek!) een open verbinding tussen de 2 terrassen met een lengte van ca. 20 m, waardoor men langs alle vertrekken van het appartement kan lopen wat een vrij woongefoel geeft.

Parkeren: eigen parkeerplaats in de gemeenschappelijke parkeergarage; bezoekers maken gebruik van het naastgelegen parkeerterrein. Er is een gemeenschappelijke afsluitbare fietsenstalling. Er zijn camera's geplaatst in de parkeergarage (en één gericht op de hoofdentree).

Boot: langs de kade zijn ligplaatsen (verhuur gemeente Haarlem). Nabij de woonboten bevinden zich veilige, afsluitbare ligplaatsen en ligplaatsen voor een elektrische boot. Voor de zeilers zijn er jachthavens aan de

overkant van het Spaarne.

Het penthouse beschikt oorspronkelijk over 5 kamers, maar is teruggebracht tot een royaal 4-kamer appartement en is op de volgende wijze ingedeeld :

Centrale entree (v.v.bezoekersmonitor). Liftinstallatie en trappenhuis.

7e verdieping : gezamenlijke hal met toegang naar slechts 2 appartementen; meterkasten.

Indeling van het appartement: grote hal (5.10 x 2.10), toilet/fontein met originele Jugendstil tegels; grote werkkamer/slaapkamer (5.10 x 3.55).

Opmerkelijk zonnige en ruime woonkamer (10.00 x 6.20 resp. 4.80) met verhoogd plafond langs de raampartijen. Open keuken met een werkeiland en een apart aanrechtblok met grote inductiekookplaat, Bora afzuiginstallatie, Bosch combi hete lucht/stoomoven, rvs spoelbak en Quooker, granieten aanrechtbladen. Openslaande deuren naar het fantastische terras op Z/O.

Tweede hal (7.50 x 2.00) met toegang tot slaapkamer (4.25 x 3.05); ernaast gelegen de slaapkamer (4.20 resp. 2.85 x 3.00) en de slaapkamer (6.65 resp. 4.70 x 2.90) welke zijn samengevoegd tot één grote verblijfsruimte met het fijne terras van 10 m<sup>2</sup> op het Z/W.

Bij de hal bevinden zich de mooi betegelde badkamer met douche en wastafel, designradiator en het aparte toilet met originele Jugendstil decor

# Entree

7e verdieping : gezamenlijke hal met toegang naar slechts 2 appartementen; meterkasten.

Indeling van het appartement: grote hal (5.10 x 2.10), toilet/fontein met originele Jugendstil tegels; grote werkkamer/slaapkamer (5.10 x 3.55)

Opmerkelijk zonnige en ruime woonkamer (10.00 x 6.20 resp. 4.80) met verhoogd plafond langs de raampartijen. Open keuken met een werkeiland en een apart aanrechtblok met grote inductiekookplaat, Bora afzuiginstallatie, Bosch combi hete lucht/stoomoven, rvs spoelbak en Quooker, granieten aanrechtbladen. Openslaande deuren naar het fantastische terras op Z/O.





▶ Wat een uitzicht vanuit de mooie royale zonnige woonkamer!





▶ Heerlijk buitenterras met uitzicht over de haven








## Woonlaag

Opmerkelijk zonnige en ruime woonkamer (10.00 x 6.20 resp. 4.80) met verhoogd plafond langs de raampartijen. Open keuken met een werkeiland en een apart aanrechtblok met grote inductiekookplaat, Bora afzuiginstallatie, Bosch combi hete lucht/stoomoven, rvs spoelbak en Quooker, granieten aanrechtbladen. Openslaande deuren naar het fantastische terras op Z/O.

B installaties met HR c.v.-ketel.  
Ernaast een grote handige (hoge) werkkast.

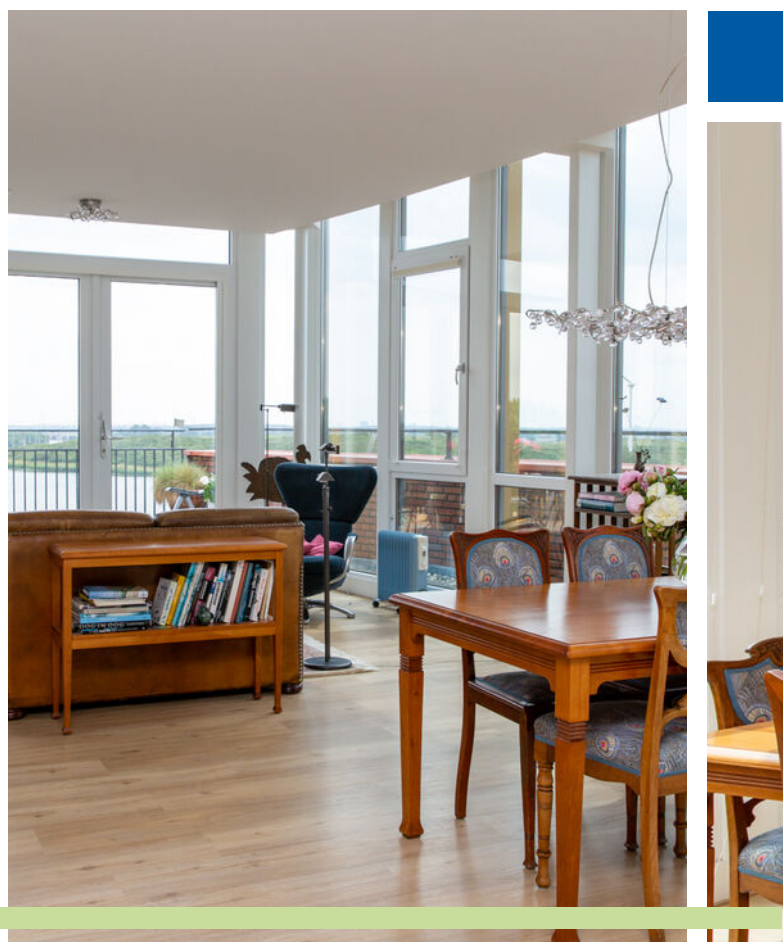




▶ Moderne open keuken met werkeiland en diverse inbouwapparatuur



## Woonlaag

Tweede hal (7.50 x 2.00) met toegang tot slaapkamer (4.25 x 3.05); ernaast gelegen de slaapkamer (4.20 resp. 2.85 x 3.00) en de slaapkamer (6.65 resp. 4.70 x 2.90) welke zijn samengevoegd tot één grote verblijfsruimte met het fijne terras van 8 m<sup>2</sup> op het ZW.

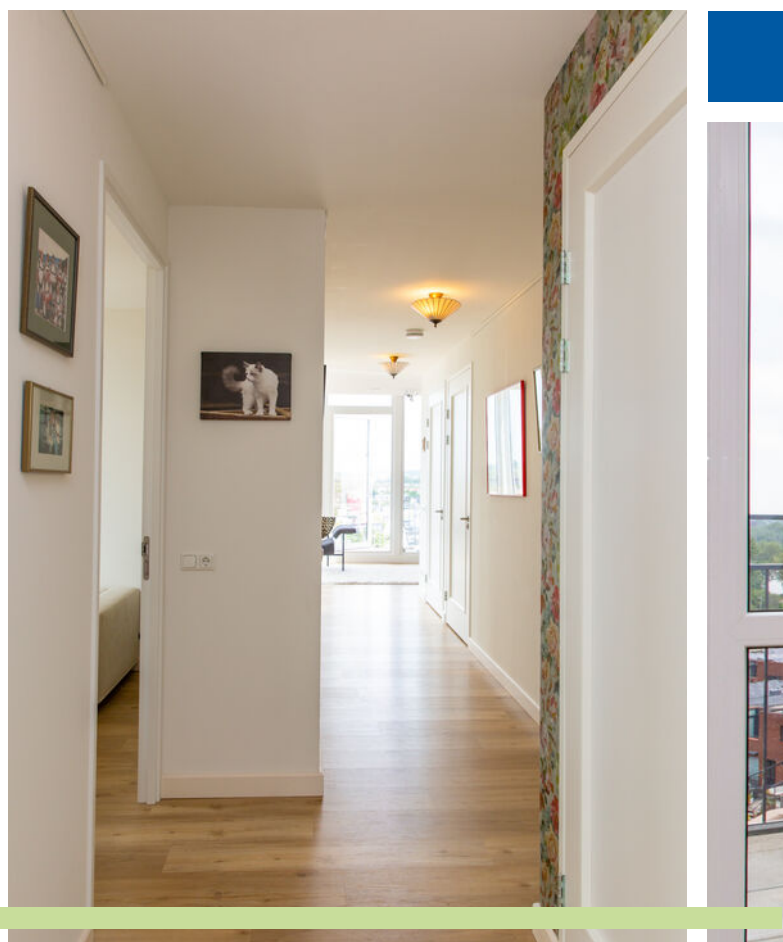



▶ Royale slaapkamer(s) met toegang tot terras





▶ Wat een ruimte met prachtig uitzicht!





# Uitzicht met buitenterras


---








▶ Een overweldigend vrij uitzicht naar de Hekslootpolder!

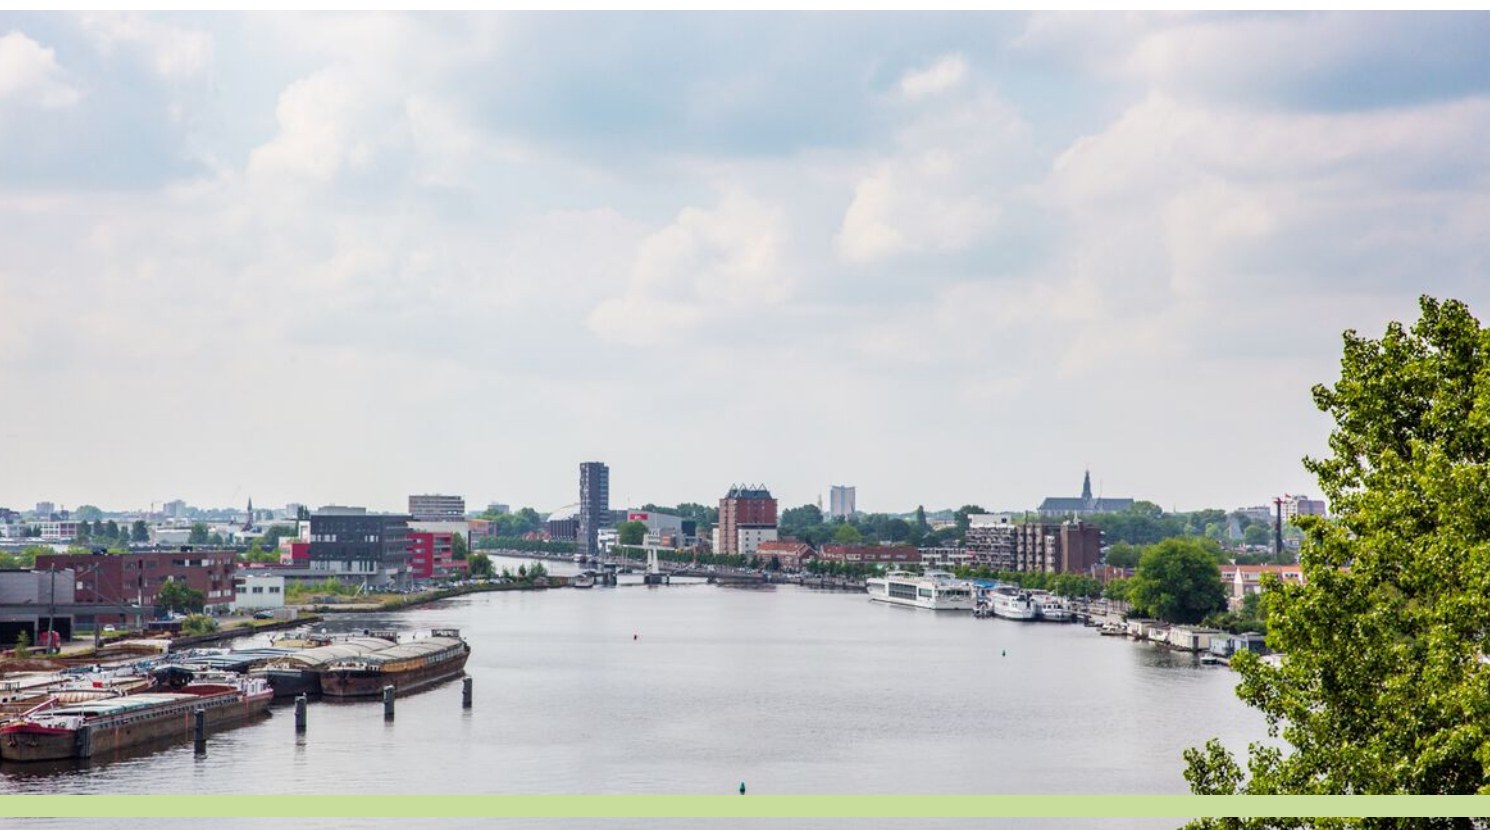

# PLATTEGROND

Botterboulevard 207 - Haarlem  
Zevende Verdieping

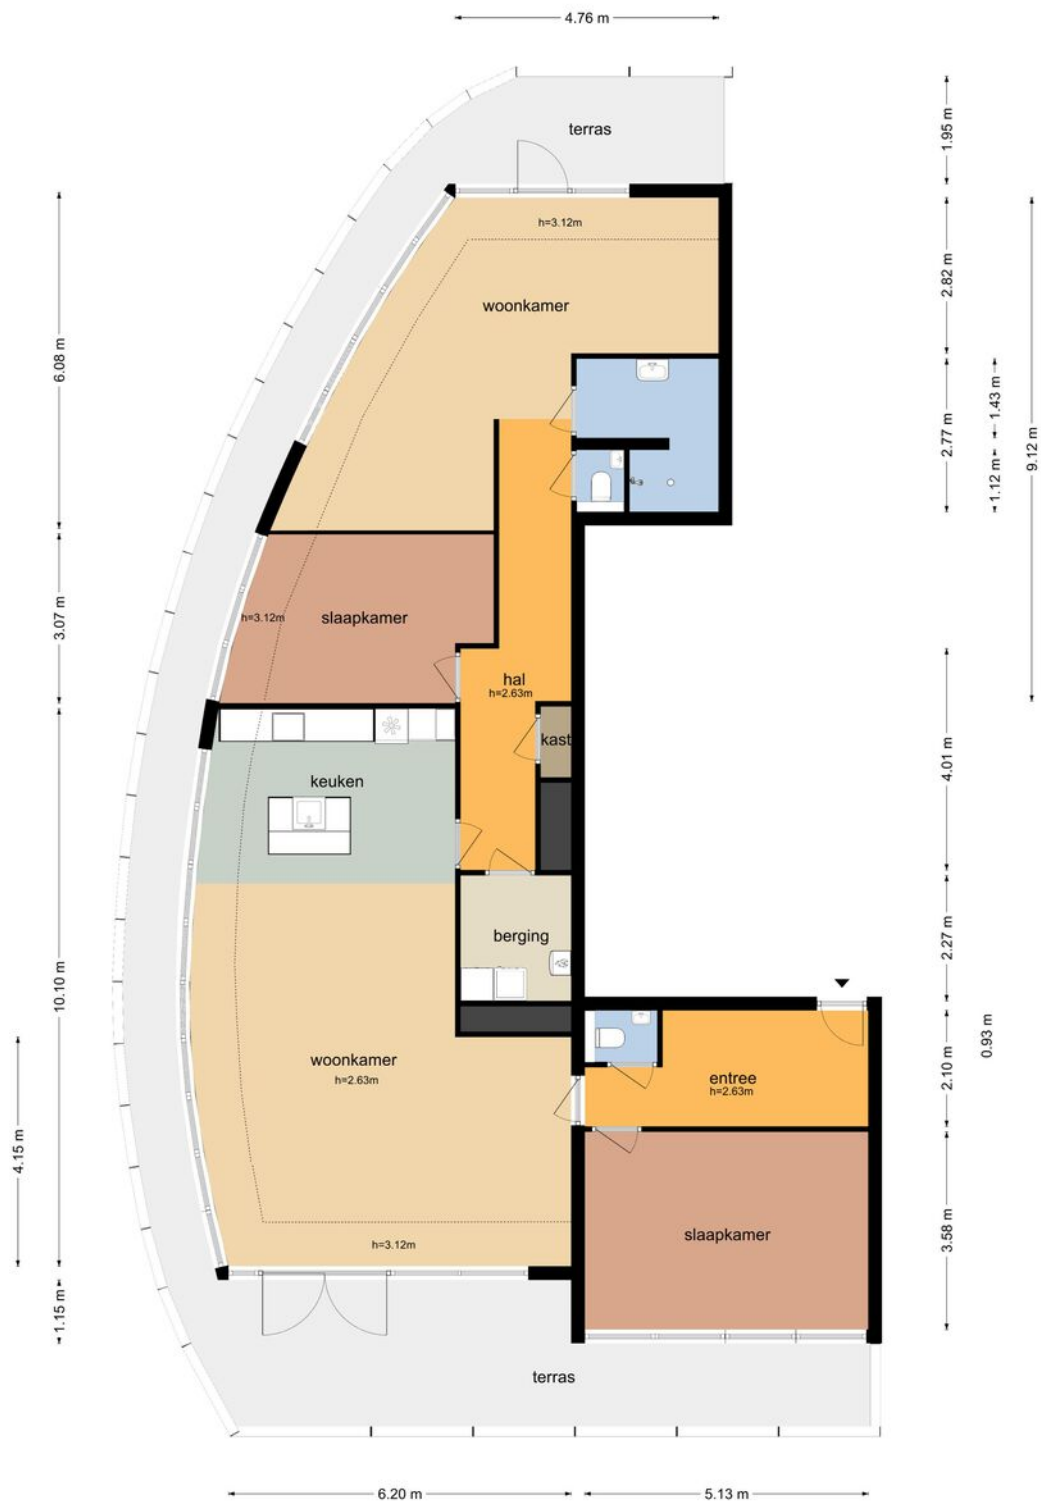


De plattegronden zijn geproduceerd voor promotionele doeleinden en ter indicatie.  
Aan de plattegronden kunnen geen rechten worden ontleend  
© www.objectenco.nl




# KADASTRALE KAART

Kadastrale kaart

Uw referentie: botter207

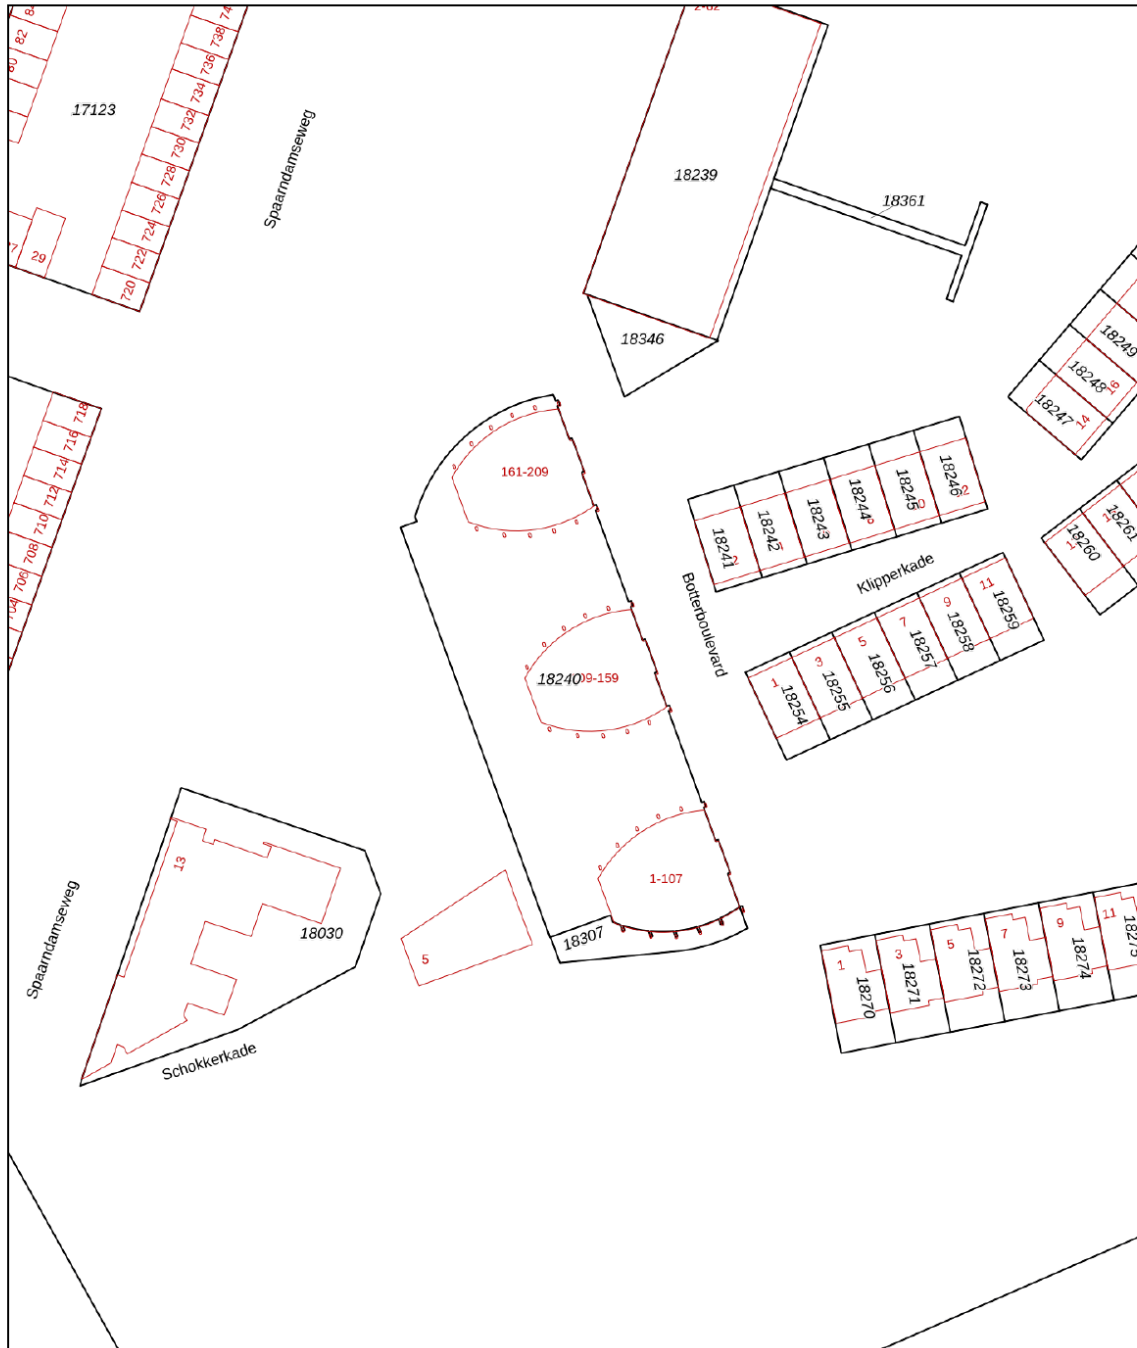

<p>12345 Deze kaart is noordgericht</p> <p>25 Perceelnummer</p> <p>Huisnummer</p> <p>— Vastgestelde kadastrale grens</p> <p>— Voorlopige kadastrale grens</p> <p>— Administratieve kadastrale grens</p> <p>— Bebouwing</p> <p>Voor een eensluitend uittreksel, geleverd op 11 juni 2020 De bewaarder van het kadaster en de openbare registers</p>	<p>Schaal 1: 1000</p> <p>Kadastrale gemeente Schoten</p> <p>Sectie B</p> <p>Perceel 18240</p> <p>Aan dit uittreksel kunnen geen betrouwbare maten worden ontleend. De Dienst voor het kadaster en de openbare registers behoudt zich de intellectuele eigendomsrechten voor, waaronder het auteursrecht en het databankenrecht.</p>	<p>kadaster</p> 
--	---	---

# LIJST VAN ZAKEN

	Blijft achter	Gaat mee	Ter overname
<b>Woning - Interieur</b>			
Verlichting, te weten			
- inbouwspots/dimmers	X		
- opbouwspots/armaturen/lampen/dimmers			X
- losse (hang)lampen			X
- Wandlamp boven kookplaat			X
(Losse)kasten, legplanken, te weten			
- Opbergkasten			X
- Inboedel			X
Raamdecoratie/zonwering binnen, te weten			
- gordijnen			X
- overgordijnen			X
- rolgordijnen	X		
- lamellen	X		
- (losse) horren/rolhorren	X		
Vloerdecoratie, te weten			
- Vinyl	X		
Overig, te weten			
- schilderij ophangstelsel	X		
<b>Woning - Keuken</b>			
Keukenblok (met bovenkasten)	X		
Keuken (inbouw)apparatuur, te weten			
- kookplaat	X		
- combi-oven/combimagnetron	X		
- koel-vriescombinatie	X		
- vaatwasser	X		
- Quooker	X		
<b>Woning - Sanitair/sauna</b>			
Toilet met de volgende toebehoren			



# LIJST VAN ZAKEN

	Blijft achter	Gaat mee	Ter overname
- toilet	X		
- toiletrolhouder	X		
- toiletborstel(houder)	X		
- fontein	X		
Badkamer met de volgende toebehoren			
- douche (cabine/scherm)	X		
- wastafelmeubel	X		
- toiletkast	X		
- toilet	X		
- toiletrolhouder	X		
- toiletborstel(houder)	X		
<b>Woning - Exterieur/installaties/veiligheid/ energiebesparing</b>			
(Voordeur)bel	X		
(Veiligheids)sloten en overige inbraakpreventie	X		
Rookmelders	X		
(Klok)thermostaat	X		
Telefoonaansluiting/internetaansluiting	X		
Warmwatervoorziening, te weten			
- CV-installatie	X		
<b>Tuin - Inrichting</b>			
Tuinaanleg/bestrating	X		
Beplanting	X		
<b>Tuin - Verlichting/installaties</b>			
Buitenverlichting	X		
<b>Tuin - Bebouwing</b>			
Electriciteit- en watervoorzieningen balkons	X		

# RONDJE KENNEMERLAND

▶ WELKOM IN ONZE PRACHTIGE REGIO!

**Hier wonen en werken wij.  
Wij zijn trots op onze regio!**

Alles is er, stad en groen, reuring en rust. Wij kennen alle ins en outs van Zuid-Kennemerland zodat we u nog beter van dienst kunnen zijn.

We gaan graag met u op zoek naar uw ideale thuis!

De regio Zuid-Kennemerland bestaat uit de gemeenten Bloemendaal, Haarlem, Heemstede en Zandvoort en telt ongeveer 250.000 inwoners.

De gemeente Velsen ligt in de regio IJmond en vormt het verlengde van Zuid-Kennemerland. In de 18e eeuw werd het gebied een geliefde verblijfplaats voor welgestelde Amsterdammers die hier fraaie buitens lieten aanleggen. De regio is nog steeds geliefd, en niet alleen voor welgestelde Amsterdammers! Het Nationaal park Zuid-Kennemerland bestaat voornamelijk uit duinen, landgoederen en duinrandbossen en is ten westen van Haarlem gelegen. Het park is 3.800 hectare groot en daarmee het breedste duingebied van Nederland.

Met Haarlem als stad zijn alle winkel- en horecavoorzieningen binnen bereik!



# WONEN IN HAARLEM



Haarlem vormt het hart van de regio Zuid-Kennemerland en is de hoofdstad van de provincie Noord-Holland. Haarlem is een historische stad (stadsrecht sinds 1245) en wordt gelegen aan de rivier het Spaarne- ook wel Spaarnestad genoemd. De stad telt 162.891 inwoners, die met trots de bijnaam Mug dragen. In Haarlem zijn 75.941 woningen met een gemiddelde WOZ-waarde van 337.106,- (2019). Van deze woningen is 52,7% in eigendom bij de bewoner.

Haarlem-Centrum kenmerkt zich door fraaie, vaak monumentale stadspanen (ruim 1100 Rijksmonumenten). Beeldbepalend zijn o.a. de Grote of Sint-Bavo kerk en het stadhuis aan de Grote Markt. Langs de over van het Spaarne bevinden zich het Teylers museum, het oudste museum van Nederland, en de fraai gerestauteerde molen De Adriaan.

Daarnaast kent de stad diverse historische hofjes. De Haarlemmerhout, een groot oud stadsbos aan de zuidzijde biedt, samen met diverse fraaie stadsparken, Bolwerken en de grachten, voldoende gelegenheid voor recreatie.

De gemeente Haarlem wordt gevormd door de stad Haarlem en het westelijk deel van het dorp Spaarndam. De dorpen Santpoort-Zuid, Bloemendaal, Overveen, Aerdenhout, Heemstede, Spaarnwoude en Vijfhuizen grenzen aan de gemeente Haarlem. Aan de westzijde bevindt zich Nationaal Park Zuid-Kennemerland, een groot natuur- en duingebied, dat zich uitstrekt tot aan de Noordzee.

Haarlem beschikt over goede en snelle verbindingen (wegen en openbaar vervoer naar Amsterdam (Schiphol) en de overige randsteden.

▶ EEN GEZELLIG HISTORISCH CENTRUM, BEROEMDE MUSEA, WINKELS, RESTAURANTS EN HET STRAND OM DE HOEK: WELKOM IN HAARLEM, DE STAD DIE ÁLLES HEEFT.

# ONZE MENSEN

## ▶ DE MEEST BETROKKEN MAKELAARS VAN ZUID-KENNEMERLAND



▶ **PIETER DELSMAN**

Makelaar-taxateur  
06 13 13 13 12



▶ **STEVEN LEVIN**

Makelaar-taxateur  
06 303 606 75



▶ **ERIC DE JONG**

Makelaar-taxateur  
06 13 13 16 17



▶ **MARJA MULLER**

KRMT  
06 54 93 40 16



▶ **BARBARA JANSEN**

Office manager  
023 532 17 15



# CLAUSULES PARKHAGE

## Koopakte

Behoudens nadere afspraken, gelden de standaardregels zoals deze voorkomen in de modelkoopakte zoals opgesteld door de NVM (Nederlandse Vereniging van Makelaars), Vereniging Eigen Huis en de Consumentenbond of in de standaard model koopakte van Koninklijke Notariële Broederschap. Er dient binnen 5 weken na overeenkomst door koper een waarborgsom of bankgarantie ter grootte van 10% van de koopsom te worden voldaan bij de notaris. Eventuele voorbehouden door de koper op te nemen worden alleen vermeld als deze in de onderhandelingen zijn afgesproken. Een mondelinge overeenstemming tussen de particuliere verkoper en de particuliere koper is niet rechtsgeldig. Met andere woorden: er is geen koop. Er is pas sprake van een rechtsgeldige koop als de particuliere verkoper en de particuliere koper de koopovereenkomst hebben ondertekend. Dit vloeit voort uit artikel 7:2 Burgerlijk Wetboek. Een bevestiging van de mondelinge overeenstemming per e-mail of een toegestuurd concept van de koopovereenkomst wordt overigens niet gezien als een 'ondertekende koopovereenkomst'. De partij die de koopakte als eerste ondertekent, doet dit onder voorbehoud dat hij uiterlijk op de derde werkdag nadat hij de akte ondertekend heeft (een kopie van) de door beide partijen ondertekende akte heeft ontvangen. Indien de eerste ondertekenaar niet tijdig (een kopie van) de door beide partijen ondertekende akte heeft ontvangen, heeft hij het recht zich op het voorbehoud te beroepen, waardoor hij niet (meer) gebonden is. Dit recht vervalt als daar niet uiterlijk op de derde werkdag nadat alsnog (een kopie van) de door beide partijen ondertekende akte is ontvangen.

## Roerende zaken

Voor de roerende zaken welke al dan niet achterblijven in de woning, wordt verwezen naar de bij verkopend makelaar op te vragen lijst van zaken.

## Bedenktijd

De koper die een natuurlijke persoon is en niet handelt in de uitoefening van een beroep of bedrijf heeft bedenktijd om deze koopovereenkomst te ontbinden. De bedenktijd duurt drie dagen en begint om 0.00 uur van de dag die volgt op de dag dat de door partijen ondertekende koopovereenkomst (in kopie) aan koper ter hand gesteld is. Indien de bedenktijd op een zaterdag, zondag of algemeen erkende feestdag eindigt, wordt deze verlengd tot en met de eerstvolgende dag die niet een zaterdag, zondag of algemeen erkende feestdag is. De bedenktijd wordt, zo nodig, zoveel verlengd, dat daarin ten minste twee dagen voorkomen die niet een zaterdag, zondag of algemeen erkende feestdag zijn. Als koper binnen de bedenktijd de koopovereenkomst wil ontbinden, moet hij ervoor zorgdragen dat de ontbindingsverklaring verkoper of diens makelaar voor het einde van de bedenktijd bereikt.

## Keuze notariskantoor

Behoudens een uitdrukkelijk verzoek van verkoper, kiest de koper de notaris waar de notariële akte gepasseerd zal worden. Bij de keuze door koper van een notaris buiten de regio Zuid-Kennemerland, kan dit voor verkoper resulteren in bijkomende kosten (zoals reiskosten, extra uren, regelen akte van volmacht e.d.). Alsdan behoudt verkoper zich het recht voor om deze extra kosten voor rekening van koper te laten komen en op te laten nemen op de nota van afrekening van koper.

## Erfdienstbaarheden

In het eigendomsbewijs kunnen bijzondere zaken en bepalingen zijn opgenomen, welke bij verkoop over zullen gaan op een nieuwe eigenaar. De bij verkoper bekende zaken zijn vermeld in het eigendomsbewijs; een kopie hiervan is bij ons kantoor op te vragen.

## Biedsysteem

Door verkopend makelaar te bepalen; de makelaar informeert u graag over het te hanteren biedsysteem. Biedingen dienen schriftelijk (of per e-mail) te worden uitgebracht en/of bevestigd.

## Gunning

Verkoper behoudt zich het wettelijk recht voor van gunning tot verkoop aan een gegadigde van zijn keuze.

## Onderzoekspllicht koper

De koper heeft zijn eigen onderzoekplicht naar alle zaken die voor hem van belang kunnen zijn en kan zich nimmer beroepen op onbekendheid met de feiten die hij zelf had kunnen waarnemen of die kenbaar waren uit openbare registers. De makelaar kan u desgewenst verwijzen naar de betreffende instanties. Opgenomen tekeningen in de brochure corresponderen soms niet geheel met de werkelijkheid doch zijn uitsluitend bedoeld om een duidelijker inzicht in ruimte en maatvoering te geven. De gegadigde is zelf verantwoordelijk voor het onderzoeken van elke door hem gewenste informatie. Na datum van de door de makelaar verstrekte gegevens kunnen zich wijzigingen hebben voorgedaan. Zowel verkoper als diens makelaar stellen de koper vóór het sluiten van de koopovereenkomst (binnen de wettelijke bedenktijd) in de gelegenheid het onderhavige registergoed van binnen en van buiten op bouwkundige kwaliteiten en/of gebreken te laten inspecteren door een door koper aan te wijzen deskundige. Ook wordt de koopgegadigde geadviseerd om bij de gemeente na te vragen welke consequenties het funderingstype heeft op de bouwkwaliteit, de stabiliteit en de toekomstverwachting daarvan. Koper is zelf verantwoordelijk voor het onderzoeken van elke door hem gewenste informatie met betrekking tot gemeentelijke ontwikkelingen, registraties, bestemmingen van het gebied, grond-/duinwaterbeheer, gebruik- en uit- en verbouwmogelijkheden, verleende vergunningen of de afwezigheid ervan. Door vergroten en/of verkleinen van de originele bouwtekeningen is het mogelijk, dat de tekeningen niet meer op schaal zijn.

## Aanvullende clausules op te nemen in de koopakte

### Milieuclausule

Koper verklaart bekend te zijn met de inhoud van het bericht dat met betrekking tot het perceel is afgegeven door de XXXXX ( alsmede het kopie KIWA-certificaat(nummer XXX). Elke aansprakelijkheid van verkoper jegens koper, hoe ook genaamd en onder welke titel dan ook, voor eventuele verontreiniging van de grond en/of het grondwater van de gehele onroerende zaak wordt uitgesloten. Tevens vrijwaart koper verkoper voor alle aansprakelijkheid, hoe ook genaamd en onder welke titel dan ook, die uit de aanwezigheid van bodem- en/of grondwatervervuiling in de onroerende zaak kan voortvloeien.eigenaar. De bij verkoper bekende zaken zijn vermeld in het eigendomsbewijs; een kopie hiervan is bij ons kantoor op te vragen.

### Algemene asbestclausule

In de onroerende zaak kunnen asbesthoudende stoffen / materialen aanwezig zijn. Indien deze worden verwijderd dienen door koper maatregelen en voorzieningen te worden getroffen die de wetgeving voorschrijft. Koper verklaart met deze wetgeving bekend te zijn en aanvaardt alle aansprakelijkheid en gevolgen die uit de aanwezigheid van asbest en/of de verwijdering van asbest uit de onroerende zaak kan voortvloeien. In afwijking van artikel 6.3. van deze koopakte en artikel 7:17 lid 1 en 2 BW komt het geheel of ten dele ontbreken van één of meer eigenschappen van de onroerende zaak voor normaal en bijzonder gebruik en het eventueel anderszins niet-beantwoorden van de zaak aan de overeenkomst als gevolg van de aanwezigheid van enig asbest in welke samenstelling en/of op welke plaats dan ook voor rekening en risico van koper.

### Funderingsclausule

Verkoper kan niet instaan voor de kwaliteit van de fundering en koper vrijwaart verkoper voor alle aansprakelijkheid die uit eventuele funderingsproblemen kan voortvloeien.

### Waterhuishoudingclausule

Door gewijzigd duinwaterbeheer kunnen ook in de toekomst grondwaterstanden optreden afwijkend van de huidige situatie. Voor de eventuele gevolgen wordt de verkoper bij deze gevrijwaard.

### Zuiveringsclausule

Koper verleent bij deze volmacht aan verkoper, alsmede aan iedere afzonderlijke medewerker van de notaris die bij deze akte is aangewezen voor het verlijden van de akte van levering, namens koper mee te werken aan de akte waarbij inschrijving van de onderhavige koopovereenkomst in de daartoe bestemde openbare registers waardeloos wordt verklaard. Deze volmacht is alleen geldig, als koper als gevolg van bijvoorbeeld vernietiging, ontbinding, tijdsverloop of andere oorzaak ieder belang rechtens heeft verloren bij bedoelde inschrijving.

### Toelichtingsclausule NEN2580

De Meetinstructie is gebaseerd op de NEN2580. De Meetinstructie is bedoeld om een meer eenduidige manier van meten toe te passen voor het geven van een indicatie van de gebruiksoppervlakte. De Meetinstructie sluit verschillen in meetuitkomsten niet volledig uit, door bijvoorbeeld interpretatieverschillen, afrondingen of beperkingen bij het uitvoeren van de meting.

### Verdere informatie

Van belang zijnde documentatie is bij de makelaar op afspraak ter inzage. In veel gevallen kunnen fotokopieën worden verkregen of kunnen de gegevens per e-mail aan u worden gezonden. Ook via uw eigen makelaar kunt u verdere informatie verkrijgen.

### Verantwoording

Hoewel gestreefd is naar een zo nauwkeurig mogelijke inventarisatie van de beschikbare gegevens, moet ervan uitgegaan worden dat de inhoud van deze brochure slechts indicatief is. De gegevens (bedragen, jaartallen, omschrijvingen etc.) zijn soms verkregen door mondelinge informatie, soms zijn ze vanuit het geheugen opgediept. Parkhage Makelaars noch de eigenaar van deze woning aanvaardt geen enkele aansprakelijkheid voor de juistheid van de vermelde gegevens.

### Aansprakelijkheid

Deze informatie wordt aan meerdere personen verstrekt. Aan deze gegevens kunnen geen rechten worden ontleend. De aanbieding van dit object dient te worden gezien als een uitnodiging tot het uitbrengen van een bod.

Al onze werkzaamheden worden verricht volgens de voorwaarden van de NVM. Onze aansprakelijkheid is beperkt tot het bedrag dat in voorkomend geval door onze beroepsaansprakelijkheidsverzekeraar wordt uitgekeerd, vermeerderd met het eigen risico.





---

# KENNISMAKEN?

NEEM VRIJBLIJVEND CONTACT OP

BLEKERSVAARTWEG 21 | 2101 CB | HEEMSTEDE  
023 – 5321715 | INFO@PARKHAGE.NL  
**PARKHAGE.NL**

## Waarom Parkhage?

- ▶ MEEST BETROKKEN MAKELAARS
- ▶ PERSOONLIJK EN DICHTBIJ
- ▶ ZORGVULDIGE DIENSTVERLENING
- ▶ ZEER ERVAREN EN DESKUNDIG

---

**PARKHAGE**   
MAKELAARS